


PLANTA
TERCERA

VIVIENDA | TERRAZA | GARAJE | TRASTERO


SUP. CONSTRUIDA	219.40 m²
SUP. ÚTIL:	101.44 m ²
Salón - Comedor:	40.11 m ²
Dormitorio 1:	12.16 m ²
Cocina:	12.06 m ²
Distribuidor:	2.61 m ²
Baño 1:	4.49 m ²
Terraza:	30.01 m ²
SUP. ÚTIL GARAJE:	31.34 m ²

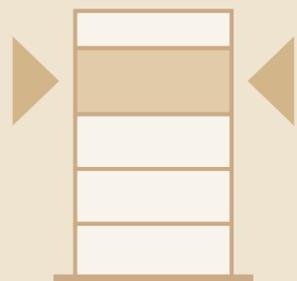

PLANTA
TERCERA

Esta memoria de calidades es meramente informativa y no tiene carácter de vinculación contractual. Podrá ser modificada por criterio de la Dirección Facultativa y/o razones técnicas, jurídicas, existencia de mercado o comerciales, sin que ello implique menoscabo en el nivel global de calidades.

VIVIENDA **3**

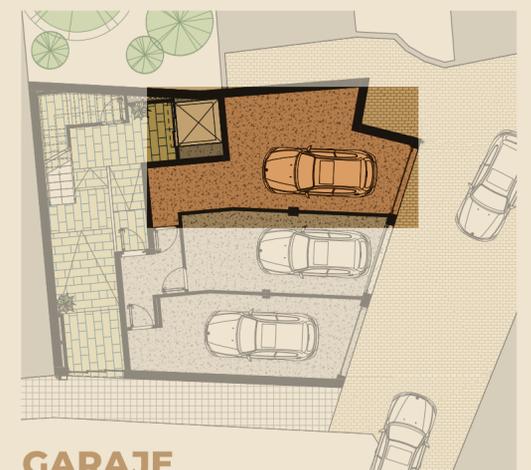

GARAJE





P I C A S S O
E D I F I C I O

PLANTA
BAJOCUERTA

VIVIENDA | TERRAZA | GARAJE | TRASTERO

SUP. CONSTRUIDA 219.40 m²

SUP. ÚTIL: **59.55 m²**



Baño 2: **7.33 m²**

Dormitorio 2: **15.33 m²**

Dormitorio 3: **14.90 m²**

Distribuidor BC: **9.11 m²**


Estudio/Vestidor: **12.89 m²**

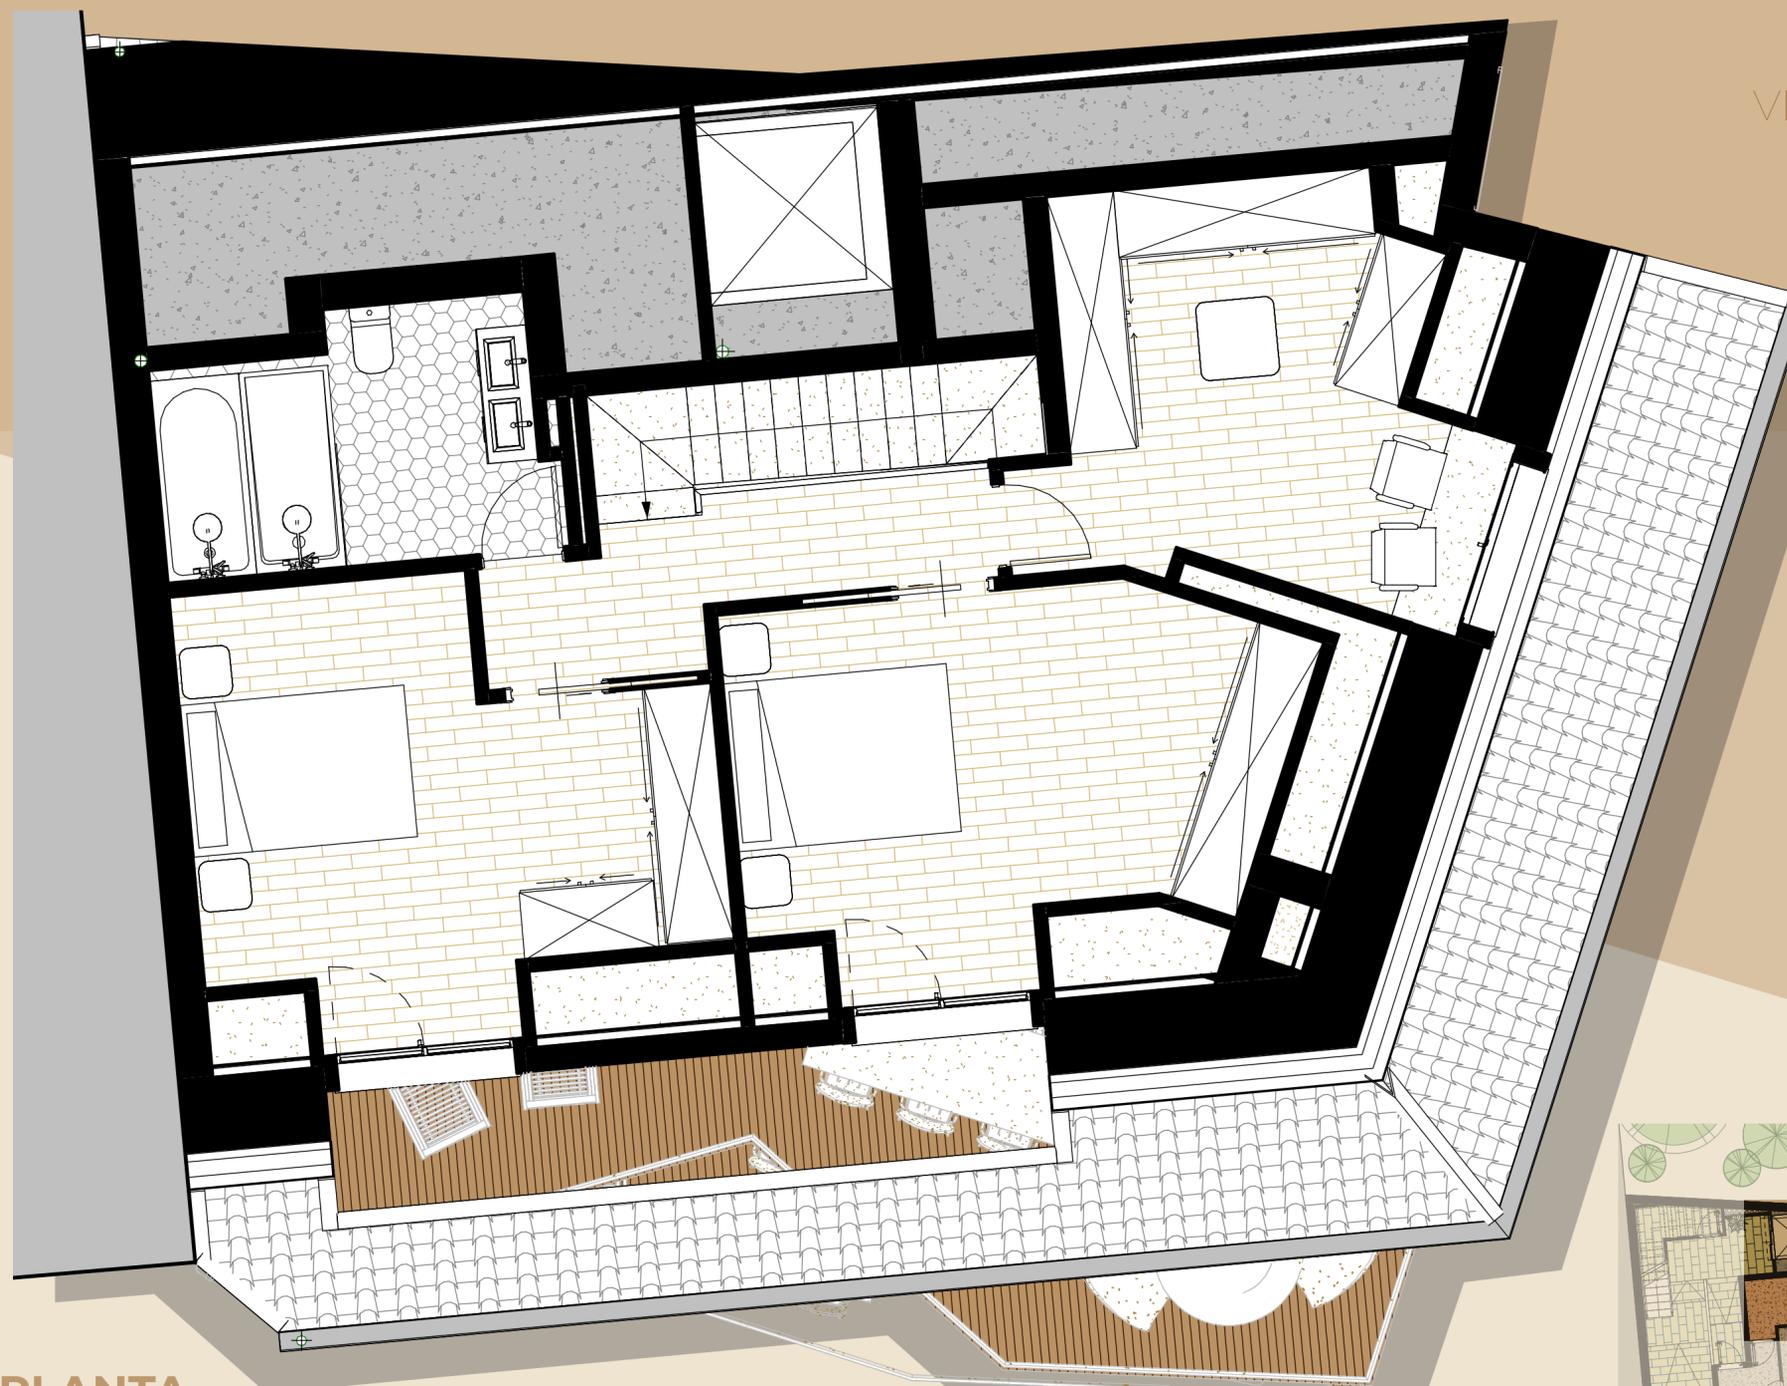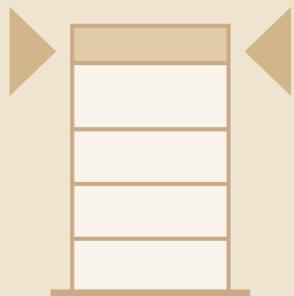

VIVIENDA **3**

PLANTA
BAJOCUBIERTA

Esta memoria de calidades es meramente informativa y no tiene carácter de vinculación contractual. Podrá ser modificada por criterio de la Dirección Facultativa y/o razones técnicas, jurídicas, existencia de mercado o comerciales, sin que ello implique menoscabo en el nivel global de calidades.

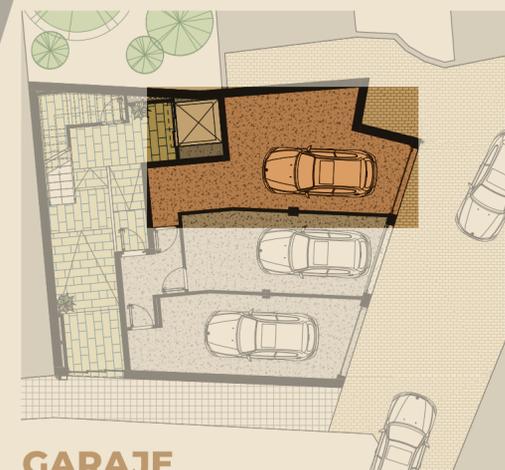

GARAJE



ENTRE CONCEJOS
ASTURIANOS
PROMOCIONES INMOBILIARIAS



P I C A S S O
E D I F I C I O